
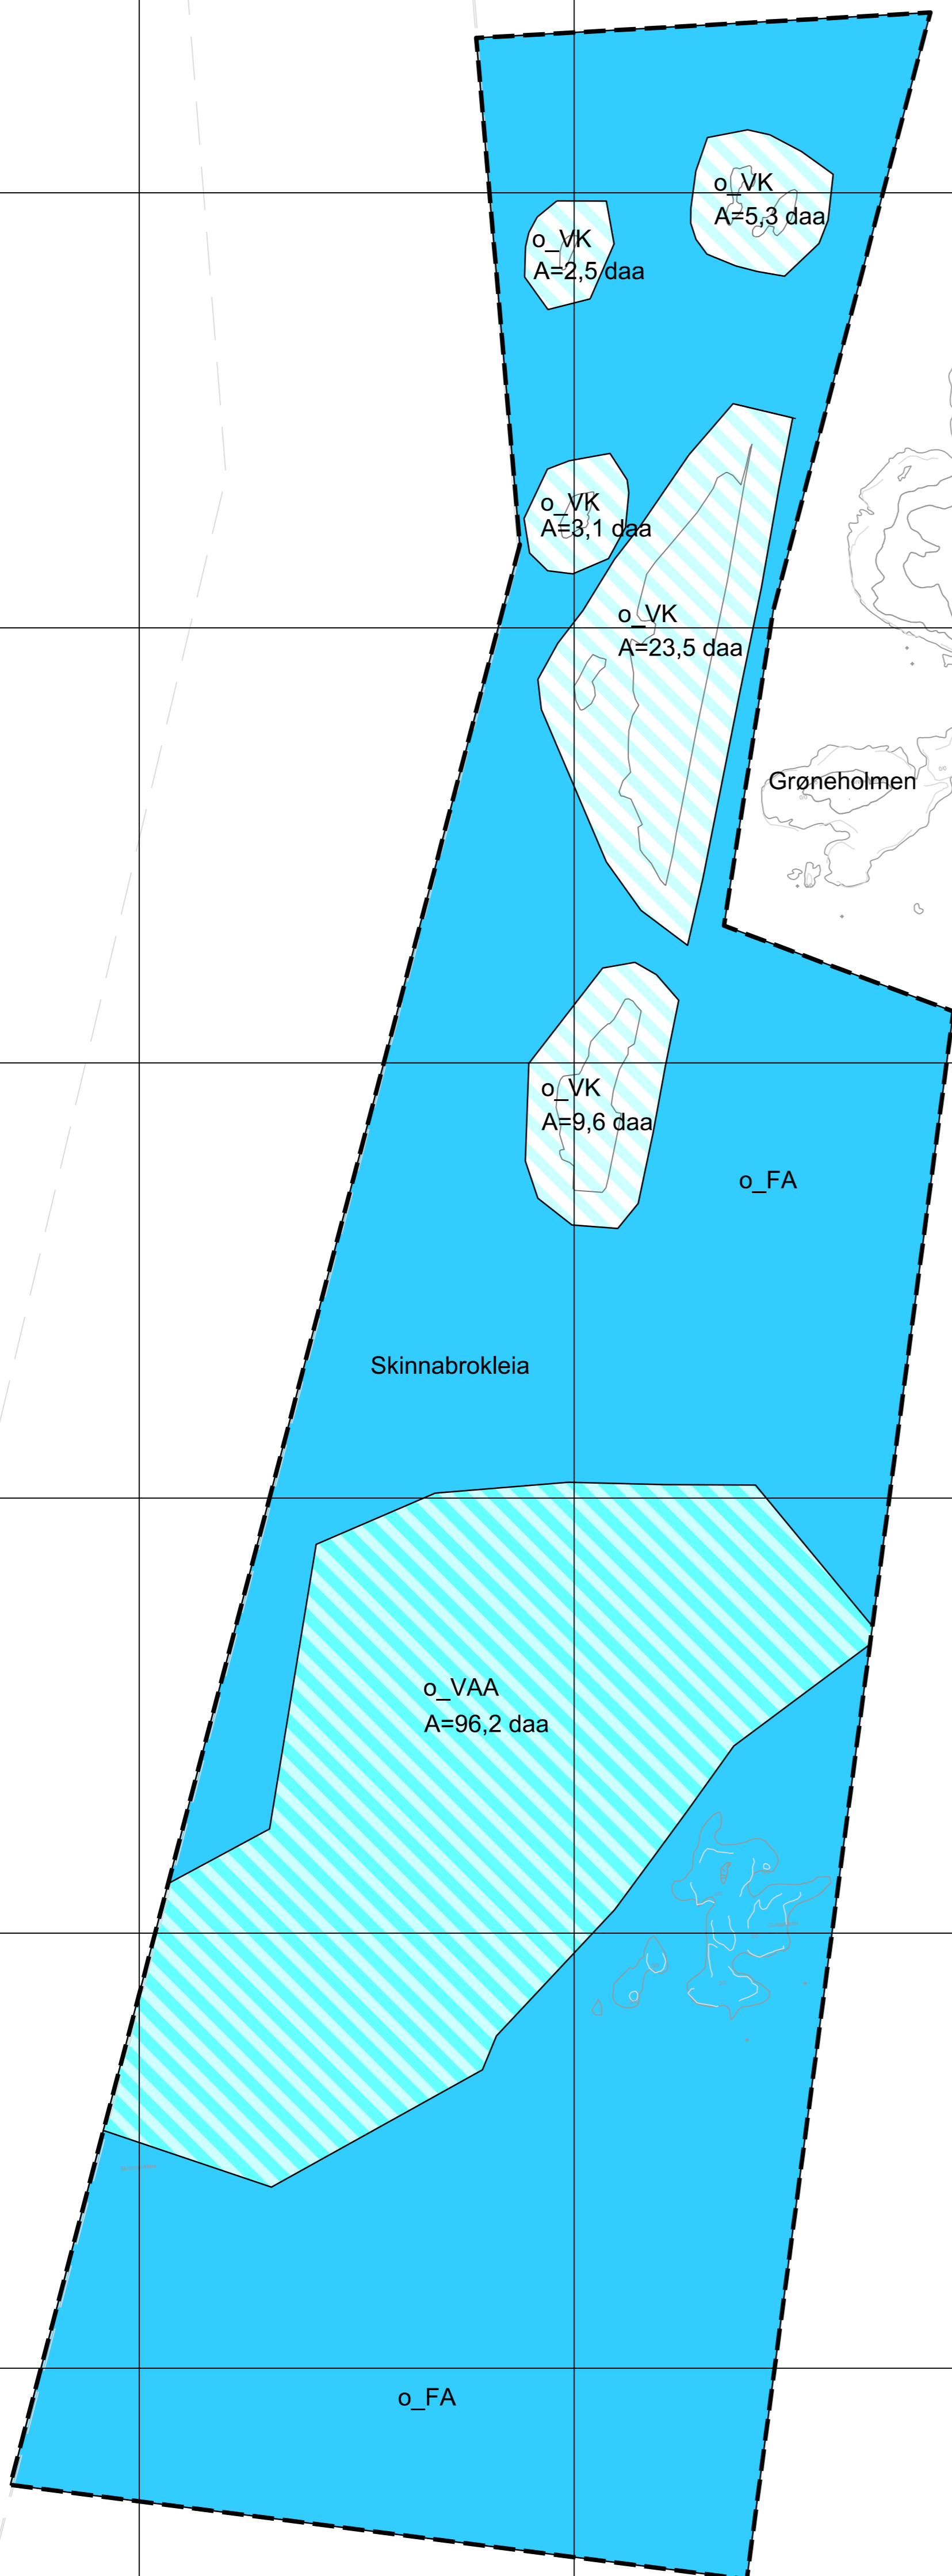


N6917250

N6917000

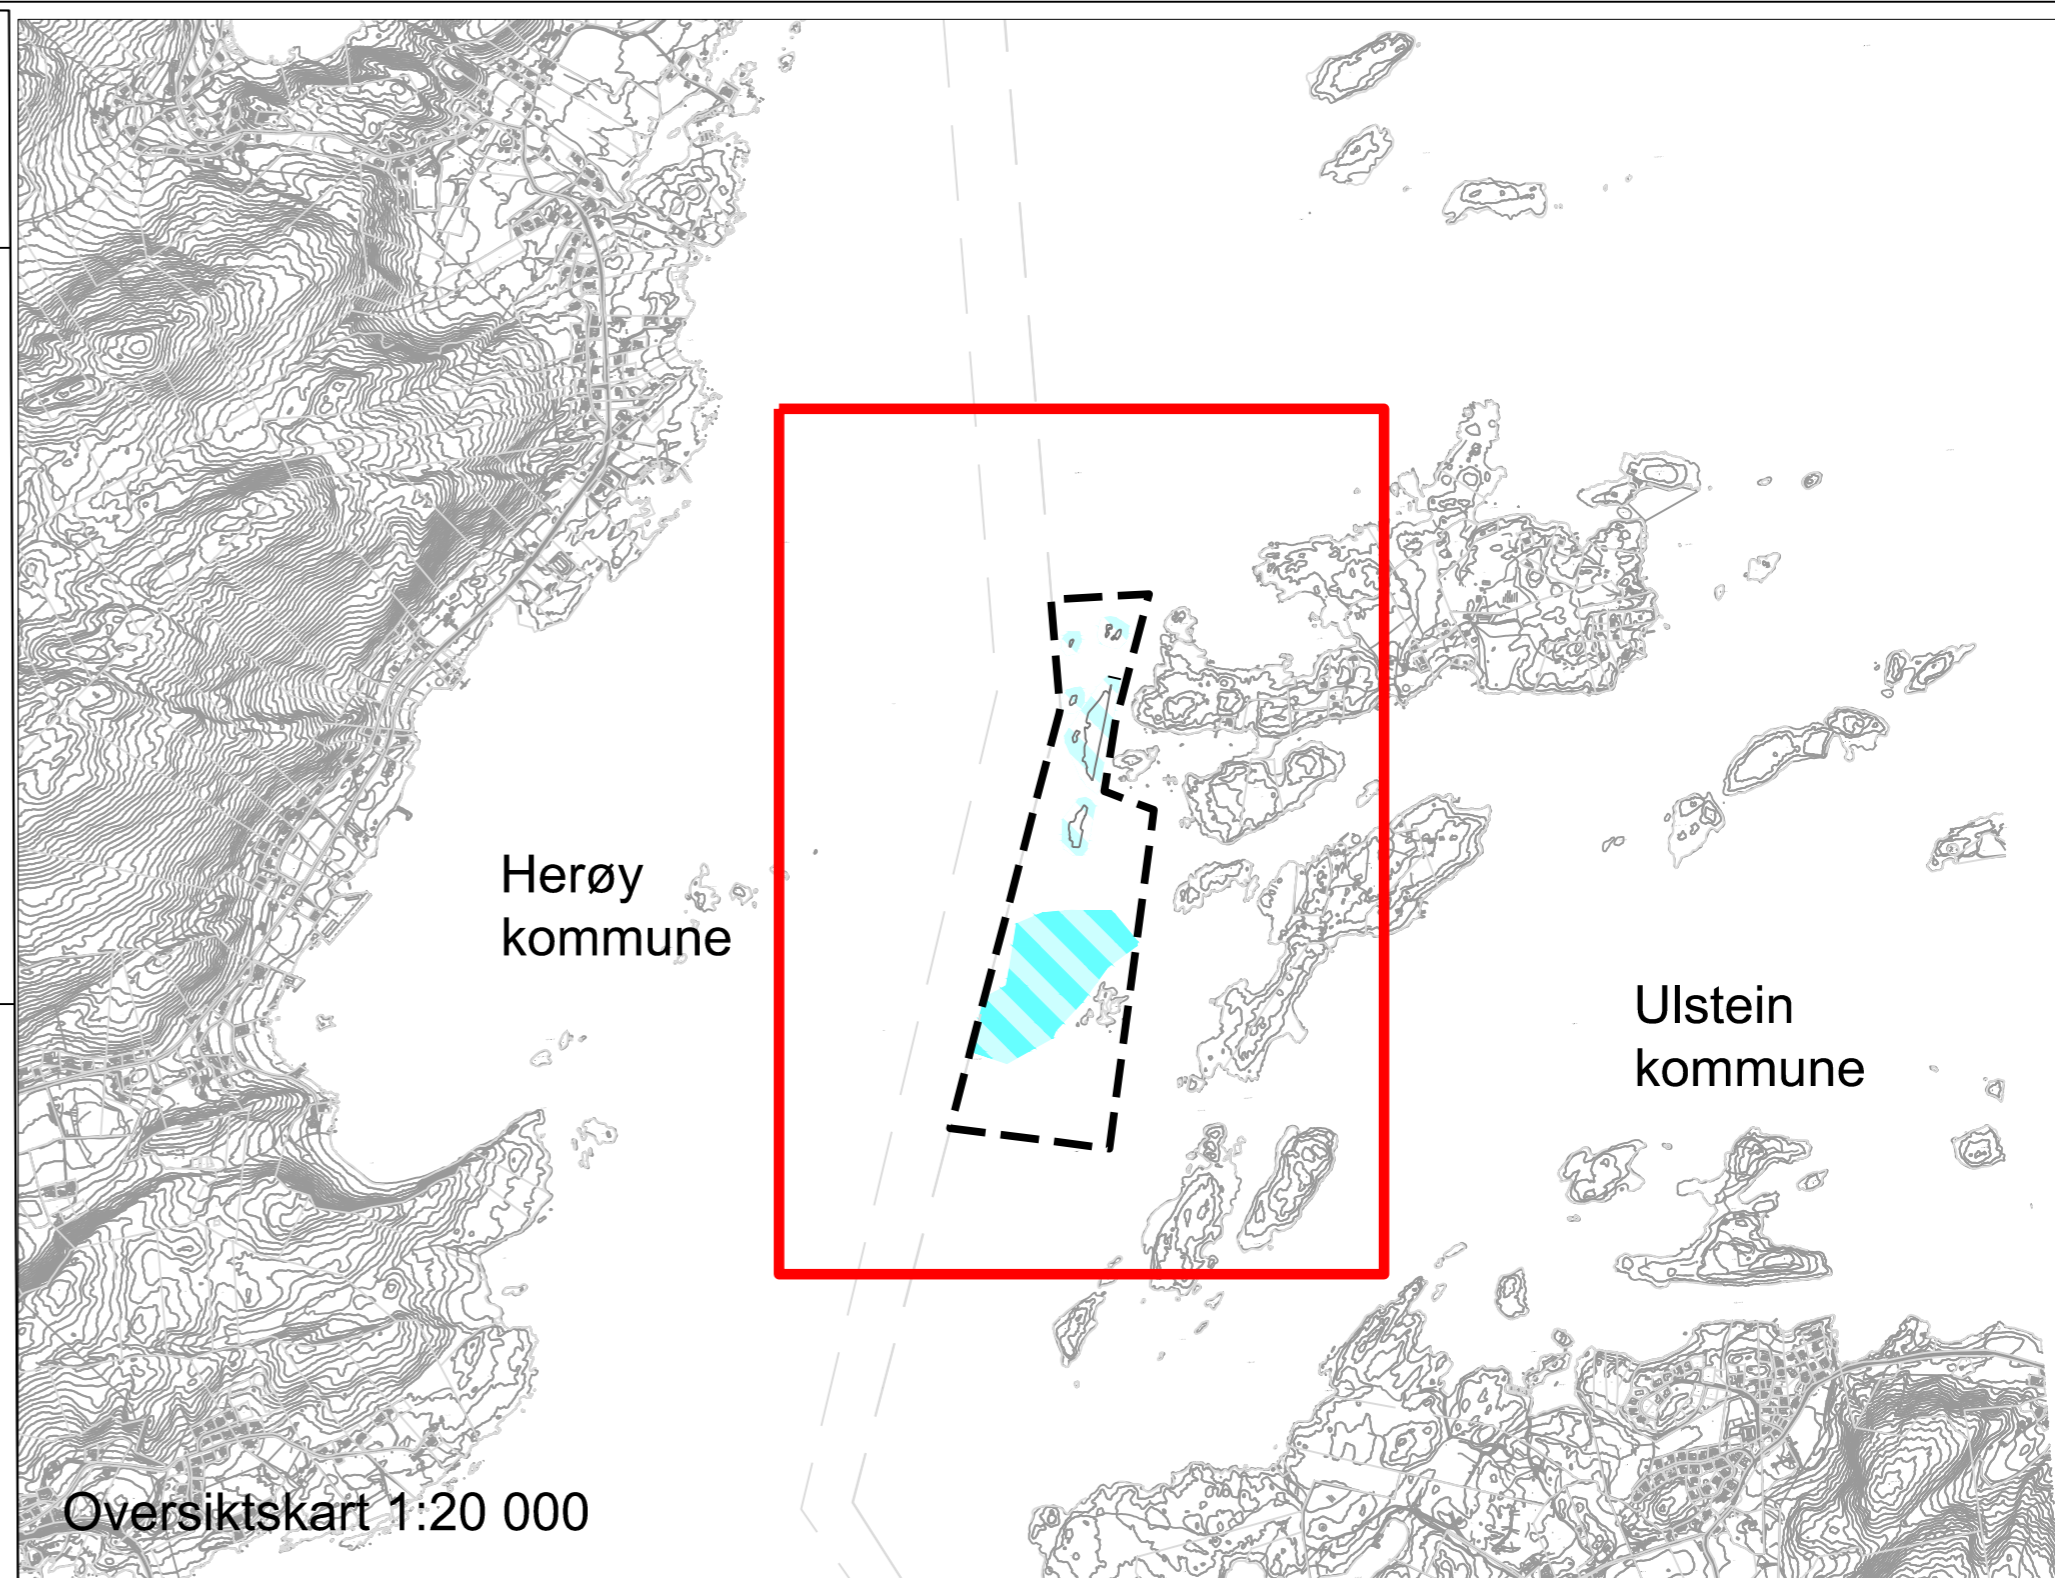

N6916750

N6916500

N6916250

N6916000

Ø333500

Tegnforklaring

Reguleringsplan PBL 2008 §12-5. Nr. 6 - Bruk og vern av sjø og vassdrag med tilhørende strandsone

- FA Farted
- VK Farted/utdyping
- VAA Farted/deponi

Linjesymbol

- Plangrense
- Formålgrense

Kartopplysningar

Kjelde for basiskart: Geodata  
 Dato for basiskart: 01.11.2021  
 Koordinatsystem: UTM sone 32 basert på EUREF89/WGS84  
 Høgdegrunnlag: NN2000

Ekvidistans 1 m  
 Kartmålestokk: 1:2500 (A1)  
 0 12,5 25 37,5 50m



**Detailregulering Skinnabrokleia med deponi**  
 Med tilhørende føresegner

Ulstein kommune

Arealplan-ID: 1516\_20210006  
 Forslagstillar: Kystverket

SAKSHANDSAMING ETTER PLAN- OG BYGNINGSLOVA		SAKS-NR.	DATO	SIGN.
Dato	Revisjon			
Dato	Revisjon			
Dato	Revisjon			
<b>Kommunestyret sitt vedtak</b>				
Ny 2. gongs handsaming				
Offentleg ettersyn frå ..... til .....				
2. gongs handsaming				
Offentleg ettersyn frå ..... til .....				
1. gongs handsaming				
Kunngjering av oppstart av planarbeid				
	21/1595	01.10.21		
Oppstartsmøte for Ulstein kommune				
	21/1595	17.08.21		
PLANEN ER UTARBEIDD AV: Multiconsult KYSTVERKET				
	TEGNNR.	DATO	SIGN.	
	R01	09.02.24	HEIDH	

Det stadfæstas at planen er i samsvar med kommunestyret sitt vedtak

Ø332750

Ø332500

Ø332750

Ø333000