


LÁVVAKÁRTTAID OPPALAŠGOVVA

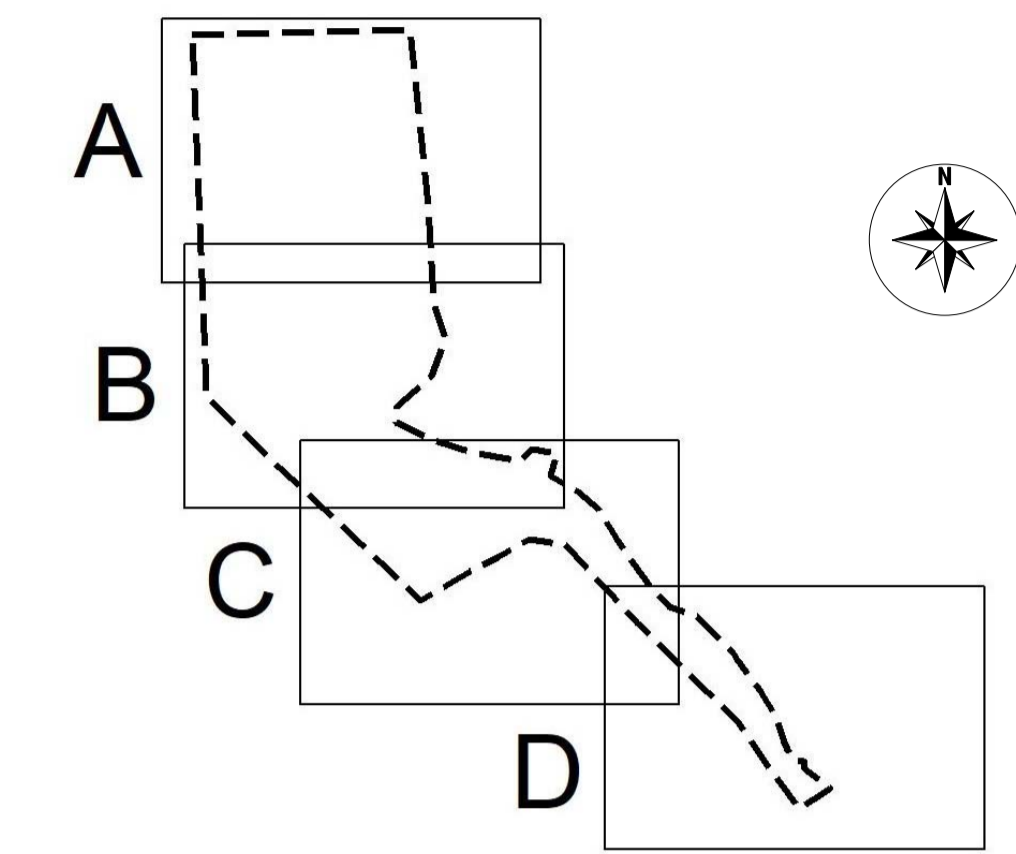

KÁRTAMEARKKAID ČILGEHUS

- Lávaplána dieđut
- EANADOALLO-, LUONDDU- JA OLGOLIKADANGUOVLU(PBL §12-5 NR.5)
- LS** Biedggusásojuvvon guovlu (5200)
  - VF** Fávii (6200)
  - VNV** Mearraguovlluin ja čázadagain lean luonddudili guovlu(6610)
- VUHTIIVÁLDOJUUVVI GUOVLLUT (PBL §12-6)
- H720** Luonddusuođjalanlága ráfáidahtán guovlu
- MEROŠTALLOJUUVVON DOAIMBABIJOGUOVLLUT (PBL §12-7)
- # M** Fidno- ja čiekŋudanguovlu
  - # D** Čiekŋudeamis šaddan ávdnasiid lástenbáiki
- Juridihkalaš rájät ja merkejumit
- Lávaplána rádjá
  - Čuožáhátguovllu rádjá
  - - - -** Ráddjehusguovllu rádjá
  - - - -** Čiekŋudanguovllu ja lástenbáikki rádjá
- Govvateavstat
- Abc Gietti namma ja čilgehus
  - Abc Guovllu čilgehus

Vuoddokárta lea sárgojuvvon linisránes ivnniin

**Karttopplýsninger**

Kilde for basiskart: Tana kommune Ekvavidtansen: 5/25 m

Dato for basiskart: 06/2019 Kartmålestokk: 1:15000

Koordinatsystem: EUREF89 UTM sone 33 Utskriftsformat: A1

Høydegrunnlag: NN 2000

**AREALPLAN ETTER PBL AV 2008**

**Juovlavutnii dolvon ođđa fávli**

**Tana kommune sajadatlávva**

Plankart datert: 06.04.2020 Sign: TL / HA

Revisjonar: 3 Dato Sign

2

1

**SAKSBEHANDLING ETTER PLAN- OG BYGNINGSLOVEN**

Kunngjöringsdato for planvedtak:	Behandlingsorgan	Motesaksnr	Dato	Sign
2. gangs behandling planforslag				
Offentlig ettersyn fra .....				
1. gangs behandling planforslag				
Høring og offentlig ettersyn fra/til:				
Kunngjøring av oppstart av planarbeidet:				

PLANEN ER UTARBEIDET AV: **KYSTVERKET Multiconsult**